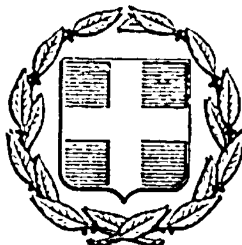


ΕΦΗΜΕΡΙΣ ΤΗΣ ΚΥΒΕΡΝΗΣΕΩΣ
ΤΗΣ ΕΛΛΗΝΙΚΗΣ ΔΗΜΟΚΡΑΤΙΑΣ

ΕΝ ΑΘΗΝΑΙΣ ΤΗι 12 ΑΥΓΟΥΣΤΟΥ 1981 | ΤΕΥΧΟΣ ΤΕΤΑΡΤΟΝ | ΑΡΙΘΜΟΣ ΦΥΛΛΟΥ 421

ΠΕΡΙΕΧΟΜΕΝΑ

ΑΠΑΛΛΟΤΡΙΩΣΕΙΣ

ΑΠΟΦΑΣΕΙΣ

'Αριθ. Δ/270732 (1)

Περὶ κηρύξεως ὡς ἀναδασωτέας ἐκτάσεως 0,260 στρεμμάτων, στὴ θέση «Πηλός» τῆς Κοινότητας Σελλήνων Σαλαμίνας, τοῦ Νομοῦ 'Αττικῆς, Διαμ. Πειραιῶς.

Ο ΝΟΜΑΡΧΗΣ ΑΤΤΙΚΗΣ

ΔΙΑΜΕΡΙΣΜΑ ΠΕΙΡΑΙΩΣ

"Εχοντας ὑπόψη:

1. Τὶς διατάξεις περὶ διοικητικῆς ἀποκεντρώσεως.
2. Τὶς διατάξεις τοῦ Ν. 998/79 «περὶ προστασίας τῶν δασῶν καὶ τῶν δασικῶν ἐν γένει ἐκτάσεων τῆς Χώρας» καὶ συγκεκριμένα: α) τοῦ ἄρθρου 41 παρ. 1, β) τοῦ ἄρθρου 38 παρ. 1.
3. Τὶς διαταγὲς τοῦ 'Υπουργείου Γεωργίας: α) 160417/1180/8.7.80, β) 182447/3049/24.9.80.
4. Τὴν 1821/6.5.1981 πρόταση τοῦ Δασαρχείου Πειραιῶς περὶ κηρύξεως ἀναδασωτέας, τῆς ἀναφερομένης στὸ θέμα ἐκτάσεως, ἀποφασίζουμε:

Κηρύσσουμε ἀναδασωτέα, μὲ σκοπὸ τὴ διατήρηση τοῦ χαρακτήρα τῆς δασικῆς ἐκτάσεως ὥστε ν' ἀποκλεισθεῖ ἡ διάθεση αὐτῆς γιὰ ἄλλο προορισμὸ τὴ διακατεχόμενη δασικὴ ἔκταση ἐμβαδοῦ διακοσίων ἑξήντα τ.μ. ἢ 0,260 στρεμμάτων ποὺ βρίσκεται στὴ θέση «Πηλός» τῆς Κοινότητας Σελλήνων Σαλαμίνας καὶ προσδιορίζεται ἀπὸ τὰ στοιχεῖα Α, Β, Γ, Δ, Α, ὅπως φαίνονται στὸ συνημμένο διάγραμμα, τὸ ὁποῖο ἀποτελεῖ ἀναπόσπαστο μέρος τῆς ἀποφάσεως αὐτῆς καὶ ἔχει ὅρια:

'Ανατολικά: Μὲ δασικὴ ἔκταση διακατεχόμενη.

Δυτικά: Μὲ διακατεχόμενο πευκοδάσος.

Βόρεια: Μὲ παλαιὸ χωματόδρομο καὶ πέρα δάσος πεύκης διακατεχόμενο.

Νότια: Μὲ διακατεχόμενο πευκοδάσος.

'Η ἀποκατάσταση τῆς δασικῆς βλαστήσεως, στὴ διακατεχόμενη δασικὴ ἔκταση ποὺ καλυπτόταν ἀπὸ πεῦκα καὶ ποὺ ἐκχερσώθηκε παράνομα ἀπὸ τοὺς "Αννα συζ. Χατζηκωσταρᾶ κάτοικο Καλλιπόλεως Πειραιῶς (Φιλ. 'Εταιρείας 33) καὶ Μιχ. Σπ. Μαυρομάτη κατ. Σελλήνων μὲ σκοπὸ τὴν κατάληψη αὐτῆς διὰ ἀνεγέρσεως οἰκοδομῆς, θὰ γίνει μὲ φυσικὴ ἀναδάσωση καὶ σὲ περίπτωση μὴ ἐπιτεύξεως ταύτης ἐντὸς τριετίας μὲ τεχνητὴ ἀναδάσωση μὲ εἰδικὸ πρόγραμμα ποὺ θὰ καταρτίσει καὶ θὰ ἐφαρμόσει τὸ ἁρμόδιο Δασαρχεῖο Πειραιῶς.

'Η ἀπόφαση αὐτὴ νὰ δημοσιευθεῖ στὴν 'Εφημερίδα τῆς Κυβερνήσεως.

Πειραιεὺς, 20 Μαΐου 1981

'Ο 'Αναπλ. Νομάρχης

Π. ΓΕΡΟΓΙΑΝΝΗΣ

ΤΟΠΟΓΡΑΦΙΚΟ ΔΙΑΓΡΑΜΜΑ ΑΝΑΔΑΣΩΤΕΑΣ ΕΚΤΑΣΕΩΣ ΣΤΗ ΘΕΣΗ ΠΥΡΓΟΣ-ΣΚΙΘΑΡΙ ΠΑΠΑΓΙΑΝΝΗ ΣΕΛΙΝΙΩΝ - ΕΜΒ.(ΑΒΓΔΑ) = 260 τ.μ.

Διακατεχόμενη πευκόφυτη έκταση

Παλαιό χωματόδρομος

Γ

15.00

6.00

οικία υπό κατασκευή

7.00

πευκόφυτη έκταση

20.00

Δασική έκταση

Διακατεχόμενη πευκόφυτη έκταση

Α

Β

Διακατεχόμενη πευκόφυτη έκταση

ΧΑΡΤΗΣ ΝΗΣΟΥ ΣΑΛΑΜΙΝΟΣ ΚΛ. 1:200000 ΠΟΥ ΔΕΙΧΝΕΙ ΤΗ ΘΕΣΗ ΤΗΣ ΑΝΑΔΑΣΩΤΕΑΣ ΕΚΤΑΣΕΩΣ

Σαλαμίς

Περάματος

Όρμος Σαλαμίνος

Αιάντειο

Αγ. Νικόλαος

Θέση αναδασώσεως

Πέρανι

Θάλασσα

Σαλαμίνα 14-5-1981
Ο Συντάξας
Αθαν. Μαυρομμάτης
Πχ. Δασοπονίας

ΕΘΕΩΡΗΘΗ

Πειραιεύς 6-5-81
Ο Δασάρχης Πειραιώς
Δημ. ΚΡΙΤΖΑΣ

Πειραιεύς 18-5-81
Ο Διευθ. Δασών
Δ. ΞΕΑΝΘΟΣ

Πειραιεύς 20-5-81
Ο Νομάρχης Πειραιώς
Π. ΓΕΡΟΓΙΑΝΝΗΣ

Ἀριθ. Ο—6234/Φ.1237 (2)

Περὶ ἀναγκαστικῆς ἀπαλλοτριώσεως ἀκινήτων ὁδοῦ Διροῦ – Καρβελᾶ – Μυρσίνης Ν. Λακωνίας.

Ο ΝΟΜΑΡΧΗΣ ΛΑΚΩΝΙΑΣ

Ἔχοντας ὑπόψη:

1. Τὶς διατάξεις τοῦ Ν.Δ. 797/71 «περὶ ἀναγκαστικῶν ἀπαλλοτριώσεων», σὲ συνδυασμὸ μὲ τὶς διατάξεις τοῦ 139/1971 Β. Δ/τος «περὶ ἁρμοδιότητος τῶν Νομαρχῶν πρὸς κήρυξιν ἀναγκαστικῶν τινων ἀπαλλοτριώσεων».

2. Τὶς διατάξεις τοῦ ἄρθρου 23 τοῦ ἀπὸ 25.11.1939 Δ/τος «περὶ κωδικοποιήσεως τῶν περὶ κατασκευῆς καὶ συντηρήσεως ὁδῶν κειμένων διατάξεων».

3. Τὴ γνώμη τοῦ Διοικητικοῦ Συμβουλίου τοῦ Νομαρχιακοῦ Ταμείου Λακωνίας ποὺ διατυπώθηκε στὸ 15/1981 (θέμα 14ο) Πρακτικὸ συνεδριάσεως αὐτοῦ στὶς 29 Μαΐου 1981, ἀποφασίζουμε:

Κηρύσσουμε ἀναγκαστικῶς ἀπαλλοτριωτέα γιὰ λόγους δημόσιας ὠφέλειας καὶ εἰδικότερα γιὰ τὴ διάνοιξη τοῦ δρόμου Διροῦ – Καρβελᾶ – Μυρσίνης ἀπὸ Χ.Θ. 0+000 ἕως Χ.Θ. 2+801,56, ποὺ φαίνεται στὸ κτηματολογικὸ διάγραμμα καὶ πίνακα ποὺ σύνταξε ὁ Μηχανικὸς Νικόλαος Ζούπας καὶ θεώρησε ὁ Δ/ντὴς Δ.Τ.Υ.Ν. Λακωνίας Θεόδωρος Βινατσέλας.

Στὰ ἀκίνητα ποὺ ἀπαλλοτριώνονται προβάλλουν δικαιώματα κυριότητας ὁ Παναγιώτης Γορανίτης καὶ λοιποὶ 61 δικαιοῦχοι.

Τὸ σύνολο τῆς ἀπαλλοτριούμενης ἐκτάσεως ἀνέρχεται σὲ ἐμβαδὸν 35.200 Μ2.

Ἡ ἀπαλλοτρίωση κηρύσσεται ὑπὲρ τοῦ Δημοσίου καὶ μὲ δαπάνη τοῦ Νομαρχιακοῦ Ταμείου Λακωνίας.

Κατὰ τῆς ἀποφάσεως αὐτῆς δύναται νὰ ἀσκηθεῖ προσφυγὴ γιὰ παράβαση νόμου ἐνώπιον τοῦ Ὑπουργοῦ Οἰκονομικῶν, ἐντὸς 30 ἡμερῶν ἀπὸ τῆς δημοσιεύσεώς της στὴν Ἐφημερίδα τῆς Κυβερνήσεως.

Ἡ ἀπόφαση αὐτὴ νὰ δημοσιευθεῖ στὴν Ἐφημερίδα τῆς Κυβερνήσεως.

Σπάρτη, 15 Ἰουλίου 1981

Ὁ Νομάρχης
ΚΩΝ/ΝΟΣ Γ. ΒΑΣΙΛΕΙΟΥ

ΑΝΑΚΟΙΝΩΣΕΙΣ

Ἀριθ. 11689 (3)

Περὶ εἰδοποιήσεως γιὰ τὴν παρακατάθεση ἀποζημιώσεως πρὸς συντέλεση ἀναγκαστικῆς ἀπαλλοτριώσεως ἐκτάσεως τ.μ. 8.725,26 στὴν περιοχὴ Κάνηθος Χαλκίδος.

Ο ΔΗΜΑΡΧΟΣ ΧΑΛΚΙΔΕΩΝ

1. Σύμφωνα μὲ τὶς διατάξεις τῶν ἄρθρων 7 καὶ 8 τοῦ Ν.Δ. 797/71 «περὶ ἀναγκαστικῶν ἀπαλλοτριώσεων», πληροφορεῖ ὅσους:

α) Ἔχουν δικαιώματα κυριότητας ἢ ἄλλα ἐμπράγματα δικαιώματα ἐπὶ τῆς ἀπαλλοτριωθείσης ἐκτάσεως μὲ τὴν ὑπ' ἀριθ. 4310/26.2.77 ἀπόφαση τοῦ Νομάρχη Εὐβοίας (ΦΕΚ 85/17.3.77 τ. Δ') κειμένης στὴν περιοχὴ Κάνηθος τοῦ Δήμου Χαλκιδέων γιὰ τὴν κατασκευὴ ἔργων ὑδρεύσεως τοῦ Δήμου τούτου καὶ

β) Ἔχουν ἀναγνωρισθεῖ ἢ θ' ἀναγνωρισθοῦν τελεσιδίκως δικαιοῦχοι τῆς ἀποζημιώσεως γιὰ τὴν ἄνω ἀπαλλοτριωθεῖσα ἔκταση.

Ὅτι ἡ ἀποζημίωση ποὺ καθόρισε τὸ Μονομελὲς Πρωτοδικεῖο Χαλκίδος μὲ τὴν 100/15.3.80 ἀπόφαση γιὰ ὅλη τὴν ἀπαλλοτριωθεῖσα ἔκταση τῶν 8.725.26 τ.μ. ὅπως ἀπεικονίζεται στὸ ἀπὸ Σεπτεμβρίου 1976 τοπογραφικὸ διάγραμμα καὶ στὸ σχετικὸ κτηματολογικὸ πίνακα ποὺ συνετάγη μὲ τὴν ἐπιμέλεια τῆς Τεχνικῆς Ὑπηρεσίας τοῦ Δήμου Χαλκιδέων. ἔχει κατατεθεῖ στὸ Ταμεῖο Παρακαταθηκῶν καὶ Δανείων. Κεντρικὴ Ὑπηρεσία Ἀθηνῶν (ὁδὸς Ἀκαδημίας 40) καὶ ἔχει ἐκδοθεῖ τὸ 635745/5.8.81 Γραμμάτιο Συστάσεως Παρακαταθήκης γιὰ ἕνδεκα ἑκατομμύρια ἑξακόσιες εἴκοσι πέντε χιλιάδες ὀκτακόσιες τριάντα ὀκτὼ (11.625.838) δραχ.

2. Ἡ ἀποζημίωση αὐτὴ εἶναι ἀποδοτέα στοὺς δικαστικῶς ἀναγνωρισθησομένους δικαιούχους.

Ἡ ἀνακοίνωση αὐτὴ νὰ δημοσιευθεῖ ἐμπόθεσμα στὴν Ἐφημερίδα τῆς Κυβερνήσεως.

Χαλκίδα, 5 Αὐγούστου 1981

Ὁ Δήμαρχος
ΓΙΑΝΝΗΣ Θ. ΣΠΑΝΟΣ

ΠΟΛΕΟΔΟΜΙΑ

ΑΠΟΦΑΣΕΙΣ

Ἀριθ. Π.2753/80 (4)

Περὶ ἀναγνωρίσεως ὁδοῦ ὡς δημοτικῆς καὶ διατηρητέας ἐπειδὴ προϋπάρχει τοῦ 1923 στὸ Ο.Τ. 83 τοῦ Σχεδίου Πόλεως Σπάρτης.

Ο ΝΟΜΑΡΧΗΣ ΛΑΚΩΝΙΑΣ

Ἔχοντας ὑπόψη:

1. Τὶς διατάξεις τοῦ ἄρθρου 20 τοῦ ἀπὸ 17.7.1923 Ν. Δ/τος «περὶ Σχεδίων Πόλεων κλπ.».

2. Τὶς διατάξεις τοῦ Νόμου 3200/1955 «περὶ Διοικητικῆς ἀποκεντρώσεως».

3. Τὶς διατάξεις τοῦ ἀπὸ 28.6.1955 «περὶ ἐξαιρέσεως ἀπὸ τῆς κατὰ τὴν παρ. 1 τοῦ ἄρθρου 1 τοῦ Ν. 3200/1955 ἁρμοδιότητος Νομαρχῶν ἀντικειμένων τινῶν, ἁρμοδιότητος τοῦ Ὑπουργείου Δημ. Ἔργων».

4. Τὶς διατάξεις τοῦ ἄρθρου 532/1970 Ν. Δ/τος «περὶ συμπληρώσεως τῶν διατάξεων περὶ ἀποκεντρώσεως» καὶ τῶν 712/70, 677/70, 198/72 Β. Δ/των ποὺ συμπληρώνουν τὸ Ν. 3200/1955.

5. Τὴ Λ7/16/11/7.10.70 κοινὴ ἀπόφαση τῶν Ὑπουργῶν Προεδρίας, Ἐσωτερικῶν καὶ Δημ. Ἔργων «περὶ ὀργανώσεως τῶν Περ/κῶν Ὑπηρεσιῶν τοῦ Υ.Δ.Ε.».

6. Τὸ ἀπὸ 2.3.1899 ἐγκριθὲν Σχέδιον Ρυμοτομίας τῆς Πόλεως Σπάρτης.

7. Τὴν ἀπὸ 29.6.79 αἴτηση τοῦ Ἰωάν. Στρατηγάκη «περὶ ἀναγνωρίσεως ὁδῶν ἐντὸς τοῦ Ο.Τ. 83 τοῦ Σχεδίου Πόλεως Σπάρτης».

8. Τὴ σύμφωνη γνώμη τοῦ Νομ/κοῦ Συμβουλίου Δημ. Ἔργων (Πρακτικὸ 16 θέμα 4).

9. Τὸ ὑπ' ἀριθ. 2928/4.7.79 ἔγγραφο τοῦ Δήμου Σπαρτιατῶν μὲ τὸ ὁποῖο συνηγορεῖ γιὰ τὴ διατήρηση τῆς ὁδοῦ, ὡς προϋφισταμένης τοῦ 1923, ἀποφασίζουμε:

Ἐγκρίνουμε τοὺς δρόμους ἐντὸς τοῦ Ο.Τ. 83 σὰν δημοτικοὺς διατηρητέους ἐπειδὴ προϋπάρχουν τοῦ 1923 καὶ ὅπως λεπτομερέστερα φαίνονται στὸ τοπ/κὸ διάγραμμα ἀπὸ Νοεμβρίου 1979 τοῦ Πολιτ. Ὑπομηχανικοῦ Νικ. Σαχάμη ποὺ συνοδεύει τὴν ἀπόφαση αὐτή.

Ἡ ἀπόφαση αὐτὴ νὰ δημοσιευθεῖ στὴν Ἐφημερίδα τῆς Κυβερνήσεως.

Σπάρτη, 14 Μαΐου 1981


Ὁ Νομάρχης
ΚΩΝ. ΒΑΣΙΛΕΙΟΥ

Ο.Τ.83

Ο.Τ.82

Ανώνυμος Δημοτική οδός

Εθεωρήθη 19/11/1979

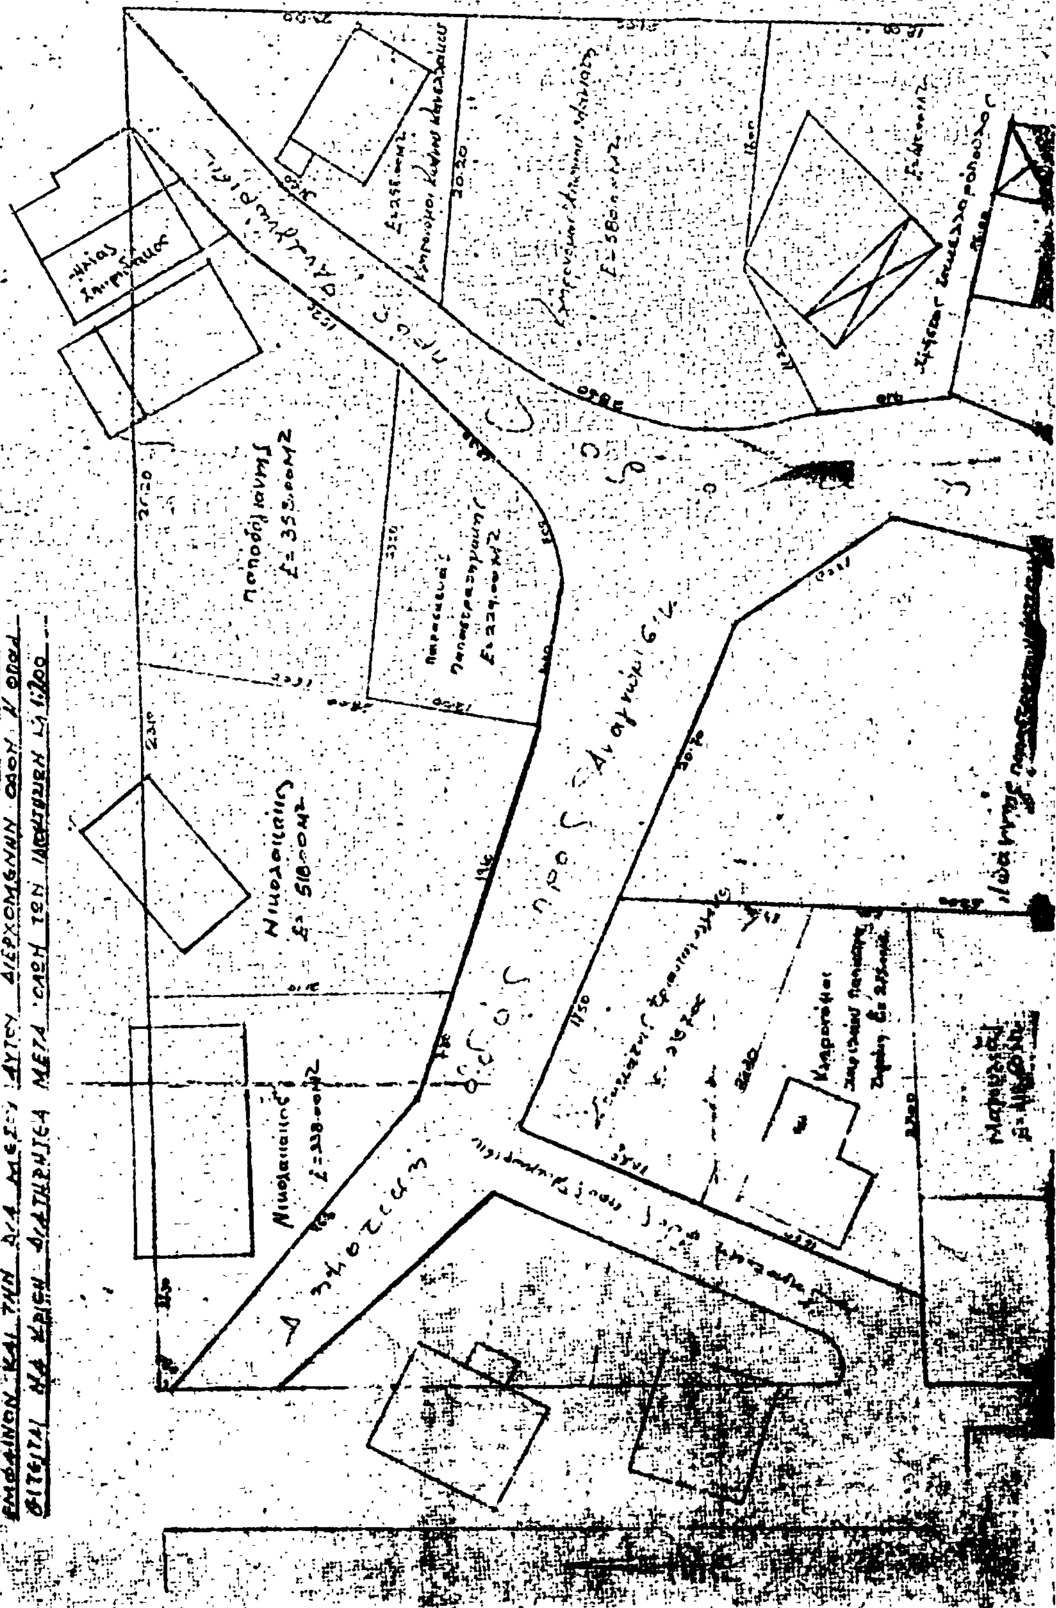

Αριθ. 1754/3988 (5)

Περὶ τροποποιήσεως ρυμοτομικοῦ σχεδίου Ἁγίου Νικολάου στὴ συνοικία Μύλος σὲ τμῆμα τῆς ὁδοῦ Ἀριάδνης καὶ ἐπὶ τοῦ Ο.Τ. 183.

Ο ΝΟΜΑΡΧΗΣ ΛΑΣΙΘΙΟΥ

Ἔχοντας ὑπόψη:

1. Τὸ Ν. 3200/1955 «περὶ Διοικητικῆς Ἀποκεντρώσεως».

2. Τὸ ὑπ' ἀριθ. 532/1970 Ν.Δ. «περὶ συμπληρώσεως τῶν διατάξεων «περὶ Διοικητικῆς Ἀποκεντρώσεως».

3. Τὸ ὑπ' ἀριθ. 712/1970 Β.Δ. «περὶ καθορισμοῦ ἁρμοδιοτήτων κλπ. Περιφερειακῶν Ἀρχῶν Ὑπουργείου Δημοσίων Ἔργων».

4. Τὸ Ν. 1032/1980 (ΦΕΚ 57Α/14.3.80) «περὶ συστάσεως Ὑπουργείου Χωροταξίας, Οἰκισμοῦ καὶ Περιβάλλοντος».

5. Τὸ ἄρθρο 21 τοῦ ἀπὸ 3.4.1929 «περὶ Γ.Ο.Κ.».

6. Τὰ ἄρθρα 1, 2, 3 καὶ 70 τοῦ ἀπὸ 17.7.1923 Ν. Δ/τος «περὶ σχεδίων πόλεων κλπ.», ὅπως μεταγενέστερα τροποποιήθηκαν καὶ συμπληρώθηκαν.

7. Τὶς διατάξεις τοῦ Α.Ν. 314/1968 «περὶ παροχῆς στὸν Ὑπουργὸ Βορείου Ἑλλάδος καὶ τοὺς Νομάρχας ἁρμοδιοτήτων ἐπὶ θεμάτων ἐγκρίσεως, ἐπεκτάσεως ἢ τροποποιήσεως σχεδίων πόλεων καὶ οἰκισμῶν» (ΦΕΚ 47Α/1968) ὅπως τροποποιήθηκε καὶ συμπληρώθηκε μὲ τὸ Ν.Δ. 1018/1971 (ΦΕΚ 220Α/1971).

8. Τὸ ἀπὸ 21.3.1951 Β. Δ/γμα, μὲ τὸ ὁποῖο ἐγκρίθηκε τὸ ρυμοτομικὸ σχέδιο πόλεως Ἁγίου Νικολάου.

9. Τὴν ἀριθ. 16/6.2.81 ἀπόφαση τοῦ Δημοτικοῦ Συμβουλίου Ἁγίου Νικολάου μὲ τὴν ὁποία προτείνεται ἡ τροποποίηση τοῦ ρυμοτομικοῦ σχεδίου Ἁγίου Νικολάου στὴν περιοχὴ Μύλου σὲ τμῆμα τῆς ὁδοῦ Ἀριάδνης καὶ ἐπὶ τοῦ Ο.Τ. 183 γιὰ τὴν προσαρμογὴ τοῦ σχεδίου πρὸς τὴν ἐπὶ τόπου ὑφισταμένη κατάσταση καὶ τὴν ἐξυπηρέτηση τῶν κυκλοφοριακῶν ἀναγκῶν τῆς περιοχῆς.

10. Τὸ γεγονὸς ὅτι ἡ διαπλάτυνση προβλεπομένης ὁδοῦ ἀποβλέπει στὴν ἐπαύξηση τῶν κοινοχρήστων χώρων καὶ τὴν ἐξυπηρέτηση τῶν κυκλοφοριακῶν ἀναγκῶν τῆς περιοχῆς.


11. Τὴ σύμφωνη γνωμοδότηση τοῦ Περ/κοῦ Συμβουλίου Δημοσίων Ἔργων Τμ. Ν. Λασιθίου, διατυπωθεῖσα στὴν ἀριθ. 99/6.5.81 πράξη του, ἀποφασίζουμε:

Ἐγκρίνεται ἡ τροποποίηση τοῦ ρυμοτομικοῦ σχεδίου Ἁγίου Νικολάου στὴ συνοικία Μύλος σὲ τμῆμα τῆς ὁδοῦ Ἀριάδνης διὰ μεταθέσεως τῆς οἰκοδ. γραμμῆς τοῦ Ο.Τ. 189 καὶ ἀποτμήσεως τῆς ΒΔ γωνίας αὐτοῦ ὅπως σημειοῦται στὸ ἀπὸ 27/5/1981 θεωρημένο ὑπὸ τοῦ Προϊσταμένου Τμήματος Πολεοδομίας καὶ Πολεοδομικῶν Ἐφαρμογῶν Ν. Λασιθίου τοπογραφικὸ διάγραμμα ὑπὸ κλίμακα 1:500 ποὺ συνοδεύει αὐτὴ τὴν ἀπόφαση.

Ἡ ἀπόφαση αὐτὴ νὰ δημοσιευθεῖ στὴν Ἐφημερίδα τῆς Κυβερνήσεως, ἡ δὲ ἰσχὺς της ἄρχεται ἀπὸ τῆς δημοσιεύσεώς της.

Ἅγιος Νικόλαος 28 Μαΐου 1981

Ὁ Νομαρχῶν Διευθυντὴς
ΓΡΗΓ. ΛΑΣΚΑΡΗΣ

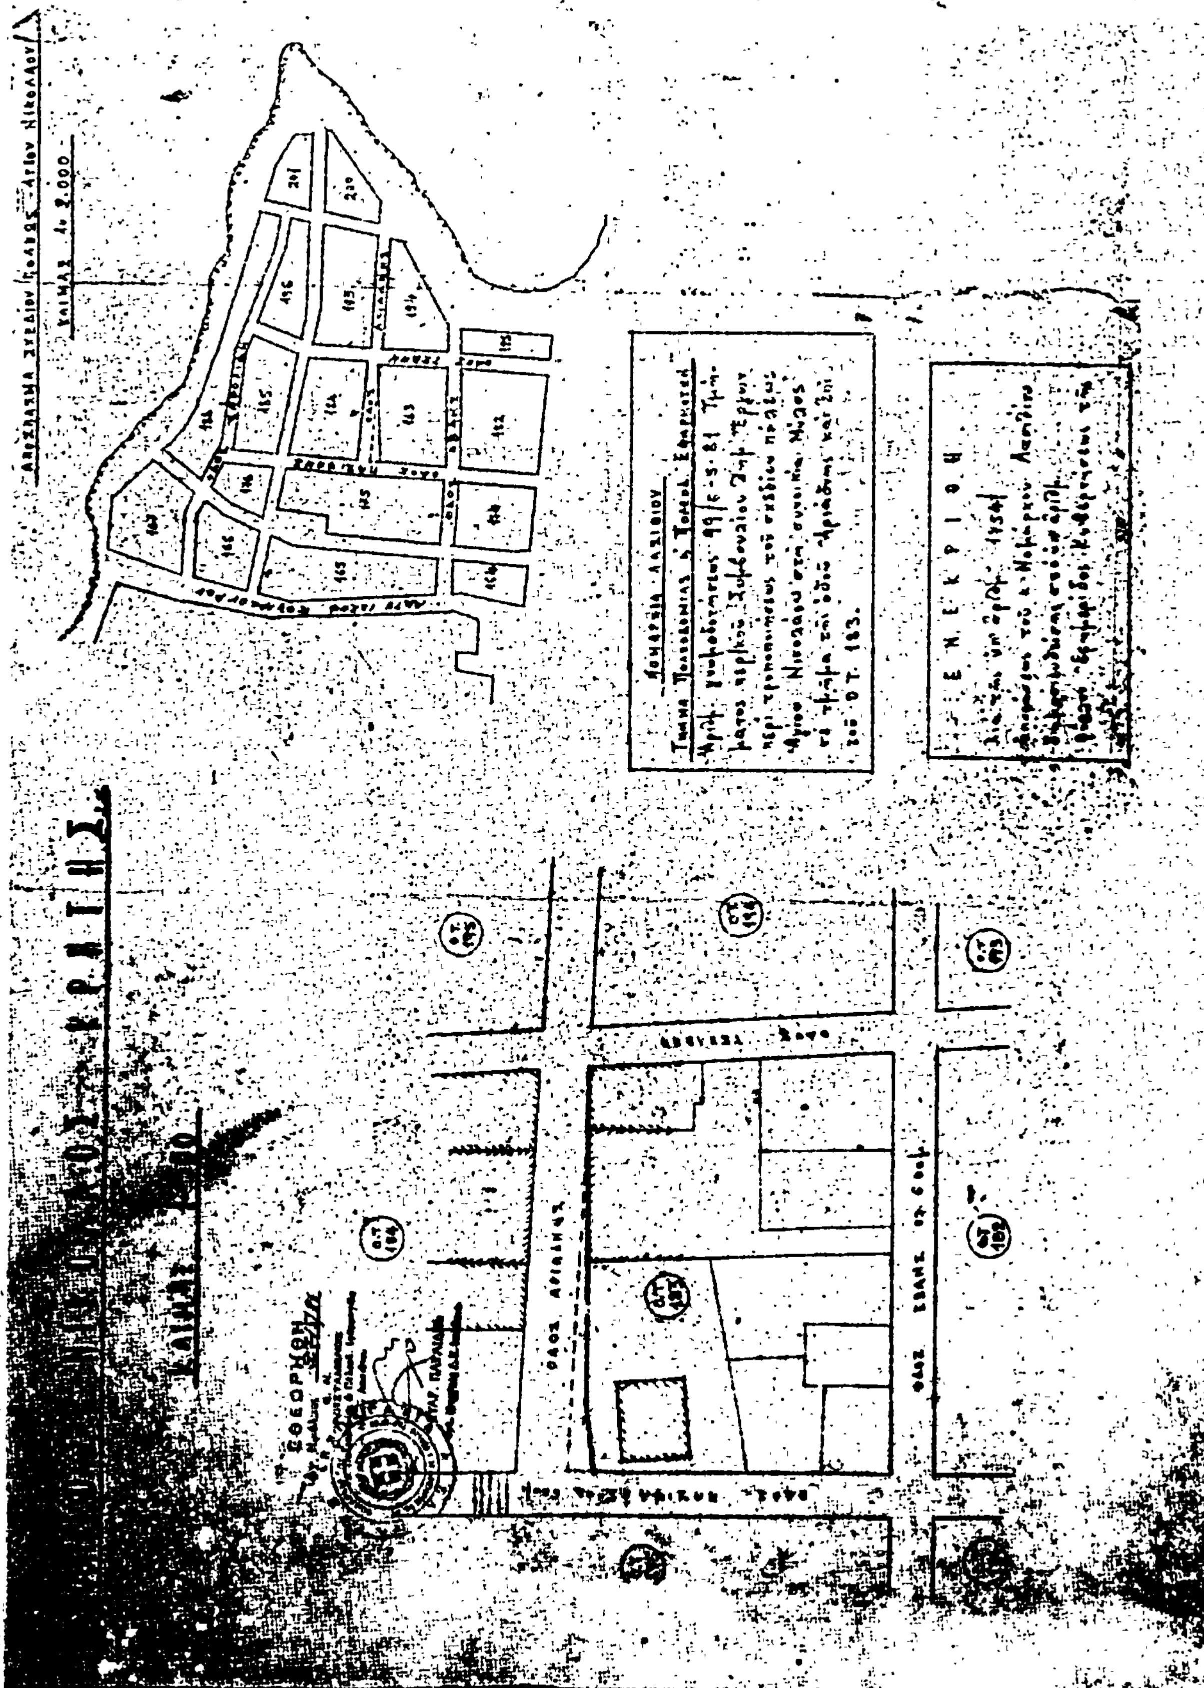

ΑΝΑΚΟΙΝΩΣΕΙΣ

(6)

Περὶ εἰδοποιήσεως τῆς γενομένης παρακαταθέσεως ἀποζημιώσεως ἐξ ἀναγκαστικῆς ἀπαλλοτριώσεως λόγῳ προσκυρώσεως καὶ τακτοποιήσεως ἀκινήτου κειμένου εἰς Κηφισιὰν 'Αττικῆς ἐπὶ τῆς ὁδοῦ Μπότσαρη.

'Ο Γεώργιος – Αἰμίλιος Εὐαγγέλου Βερναρδάκης, κάτοικος Νέας Κηφισιᾶς 'Αττικῆς, ὁδὸς 'Ανοίξεως 7 εἰδοποιεῖ ὅτι, δι' ἀποζημίωσιν προσκυρωθείσης εἰς τὴν ἰδιοκτησία του ἐδαφικῆς ἐκτάσεως 12,50 μ2 δυνάμει τῆς ὑπ' ἀριθ. 204/79 πράξεως (ἀνασυντάξεως τῆς ὑπ' ἀριθ. 107/79 πράξεως) Τακτοποιήσεως τῆς 'Υπηρεσίας Πολεοδομίας τοῦ 'Ανατολικοῦ Διαμερίσματος Νομαρχίας 'Αττικῆς, δι' ἣν φέρεται ὡς ὑπόχρεως ἀποζημιώσεως τῶν φερομένων ἐν τῇ ἐν λόγῳ πράξει ὡς ἰδιοκτητῶν ταύτης Κληρονόμων Κυριακούλας Καρέλα ἤτοι : α) Θεοδώρου Καρέλα, β) Δημ. Χρυσοβέργη, γ) Αἰκατερίνης συζ. Δημ. Χρυσοβέργη, δ) Στεφάνου Καρέλα, ε) Χαραλάμπους Καρέλα καὶ στ) Παναγιώτη Καρέλα, κατοίκων ἁπάντων Κηφισιᾶς ὁδὸς Χελιδονοῦς 31 καὶ ἐμφαινομένης εἰς τὸ συνοδεῦον τὴν ἀνωτέρω πρᾶξιν ἀπὸ 5.12.1979 τοπογραφικὸ διάγραμμα τοῦ συντάξαντος τοῦτο ἁρμοδίου τεχνικοῦ ὑπαλλήλου Οὐρανίας Ζαβερδινοῦ ὑπὸ τὰ στοιχεῖα (12-8-13-11-12) κατέθεσεν εἰς τὸ ἐν 'Αθήναις Ταμεῖο Παρακαταθηκῶν καὶ Δανείων τὴν διὰ τῆς ὑπ' ἀριθ. 161/1981 ἀποφάσεως τοῦ Μονομελοῦς Πρωτοδικείου 'Αθηνῶν καθορισθεῖσαν προσωρινῶς τιμὴν μονάδος ἀποζημιώσεως πρὸς δραχμὰς 3.000 κατὰ τετραγωνικὸ μέτρον, πλέον καθορισθείσης ἀξίας συρματοπλέγματος, ἤτοι δραχμῶν ἐν συνόλῳ τριάκοντα ὀκτὼ χιλιάδων ἐννεακοσίων (38.900) σὺν τῇ ρητῇ ἐπιφυλάξει παντὸς δικαιώματός του, ἀποδοτέαν εἰς τοὺς ἀναγνωρισθησομένους δικαιούχους, ἐκδοθέντος τοῦ ὑπ' ἀριθ. 622543/30.3.1981 γραμματίου συστάσεως παρακαταθήκης τοῦ ἐν λόγῳ ταμείου, ὅπερ καὶ κατετέθη εἰς τὸν Συμβολαιογράφον Περιστερίου Γεώργιον Δερδενὲ ('Εθνικῆς 'Αντιστάσεως 1 Περιστέρι) μὲ τὴν ἐντολὴν ἀποδόσεως τούτου εἰς τοὺς ἀναγνωρισθησομένους δικαιούχους ἐπὶ τῇ προσκομίσει τελεσιδίκου δικαστικῆς ἀποφάσεως, συνταχθείσης τῆς ὑπ' ἀριθ. 19725/1.4.1981 πράξεώς του περὶ καταθέσεως τοῦ γραμματίου τούτου.

'Η εἰδοποίησις αὐτὴ νὰ δημοσιευθεῖ στὴν 'Εφημερίδα τῆς Κυβερνήσεως.

'Εν 'Αθήναις τῇ 15 'Απριλίου 1981

'Η Πληρεξουσία Δικηγόρος
ΟΥΡΑΝΙΑ ΚΑΚΟΥΡΗ

('Αρ. τριπλοτ. 26465/21.7.81 τοῦ Α' Δημοσ. Ταμ. 'Αθηνῶν)